


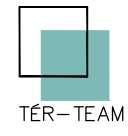
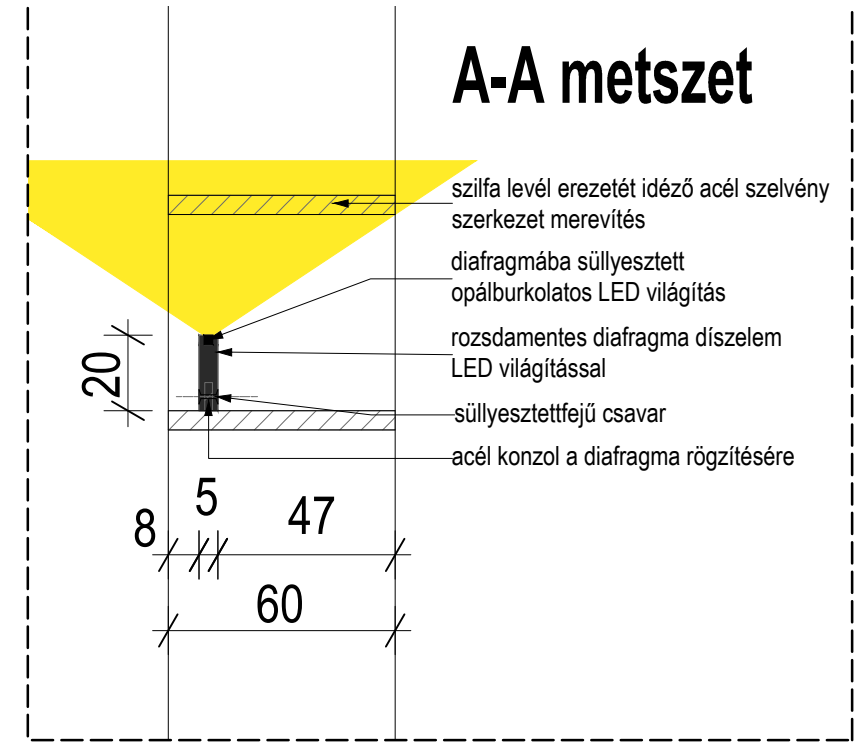



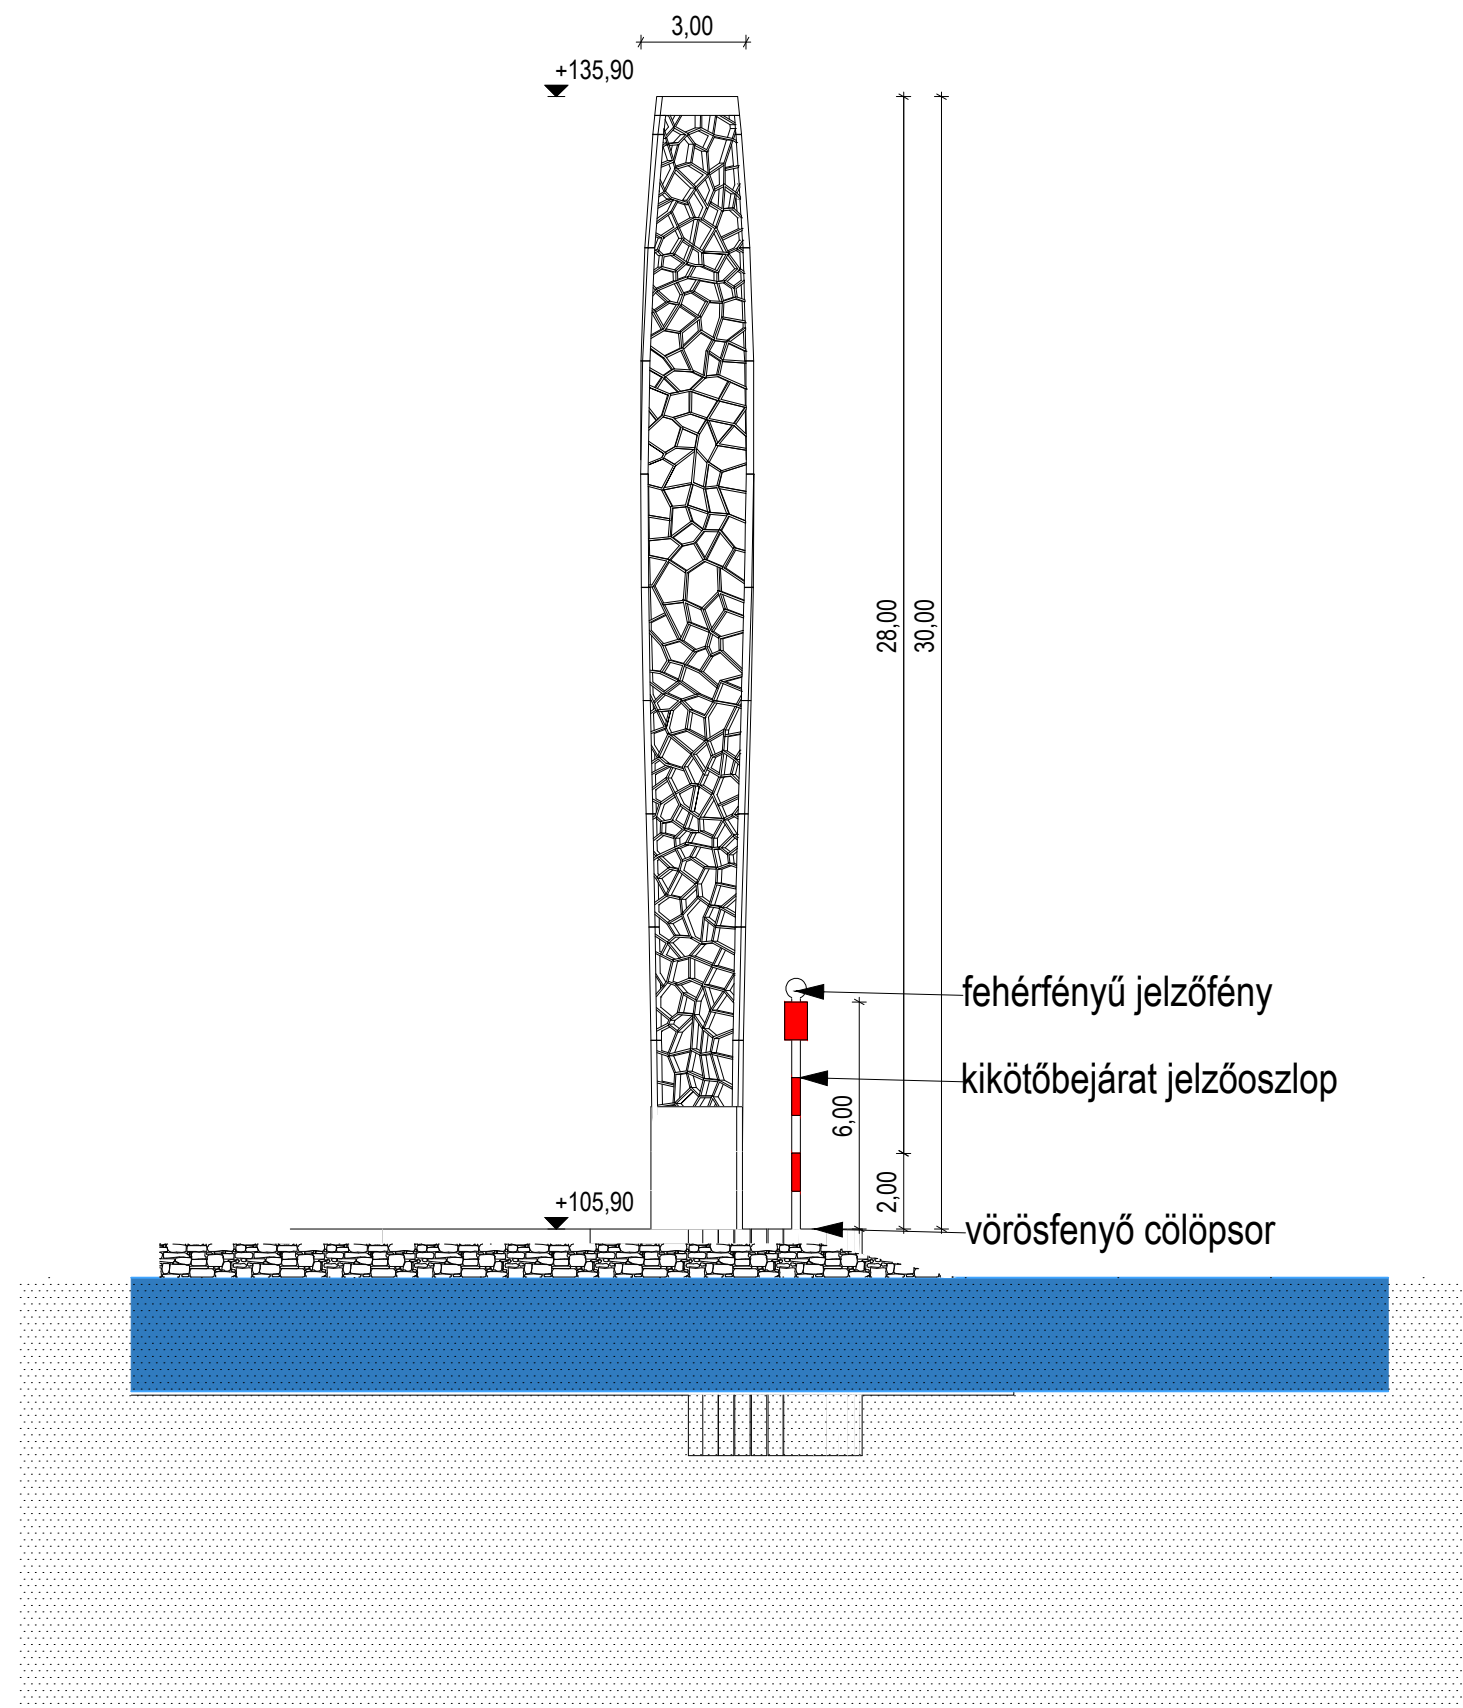


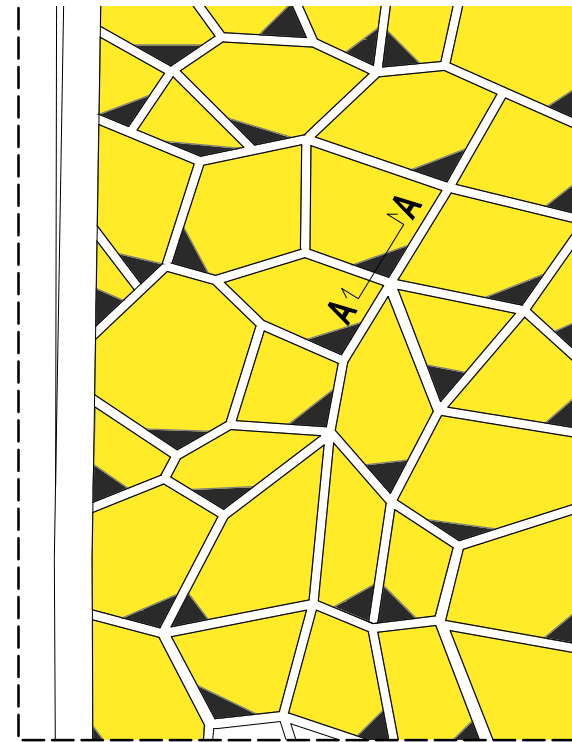



PROJEKT INFÓ	Projekt: BALATONAKARATTYA, OKTATÁSI ÉS KONFERENCIA KÖZPONT TERVEZETT KIKÖTŐ			
	Helyszín: 8174 Balatonkenese, hrsz.: 02/6, 02/55, 3614, 3616			
	Megbízó: OPTIMUM-GAMMA INGATLENBEFEKTETÉSI KFT. cím: 1013 Budapest, Döbrentei utca 2			
GENERÁL TERVEZŐ VIZÉPÍTÉS	TÉR-TEAM KFT. cím: 1094 Budapest, Páva utca 6. tel.: 06 1 299 0825 email: iroda@ter-team.hu			
	Rédly László vezető tervező VZ-TER, VZ-TEL, VZ-VKG, HA/01-1766			
	Szabó Gábor vezető tervező K/1 01-5073, Móczárné Jobbágy Réka okl. építőmérnök			
SZAKÁGI TERVEZŐ ÉPÍTÉSZET	ARCH STUDIO Kft. cím: 1114 Budapest, Bartók Béla út 39. tel.: 06 30 297 2480 email: info@arch-studio.hu			
	Vesztergom Ádám vezető tervező É 01-6212			
	Sándor Gábor okl. építészmérnök			
SZAKÁGI TERVEZŐ STATIKA	Csákvári Mérnöki Iroda			
	Csákvári Zoltán vezető tervező T-T-13-10479			
SZAKÁGI TERVEZŐ KÜLSŐ KÖZMŰ	KÉSZ KÖZMŰ ÉS ENERGETIKAI TERVEZŐ KFT. cím: 1016 Budapest, Naphegy utca 26. tel.: 06 1 489 0365 email: kozmu@kesztervezo.hu			
	Bíró Attila vezető tervező MK: 01-2456			
	Hanczár Gábor okl. építészmérnök Dudás Dániel okl. építészmérnök			
TERVINFÓ	Tervfajta: EGYESÍTETT VÍZJOGI ÉS KIKÖTŐ LÉTESÍTÉSI ENGEDÉLYEZÉSI TERV			
	Tervlap: ALAPRAJZ Munka száma: TM570.2			
	Szakág:	Tervfázis:	Rajzszám:	Módosítás:
	ÉP	E	01	- 0
	Méretarány: 1:200			
Dátum: 2020. június				
JELEN TERV A TÉR-TEAM MÉRNÖK KFT. SZELLEMI TULAJDONA				

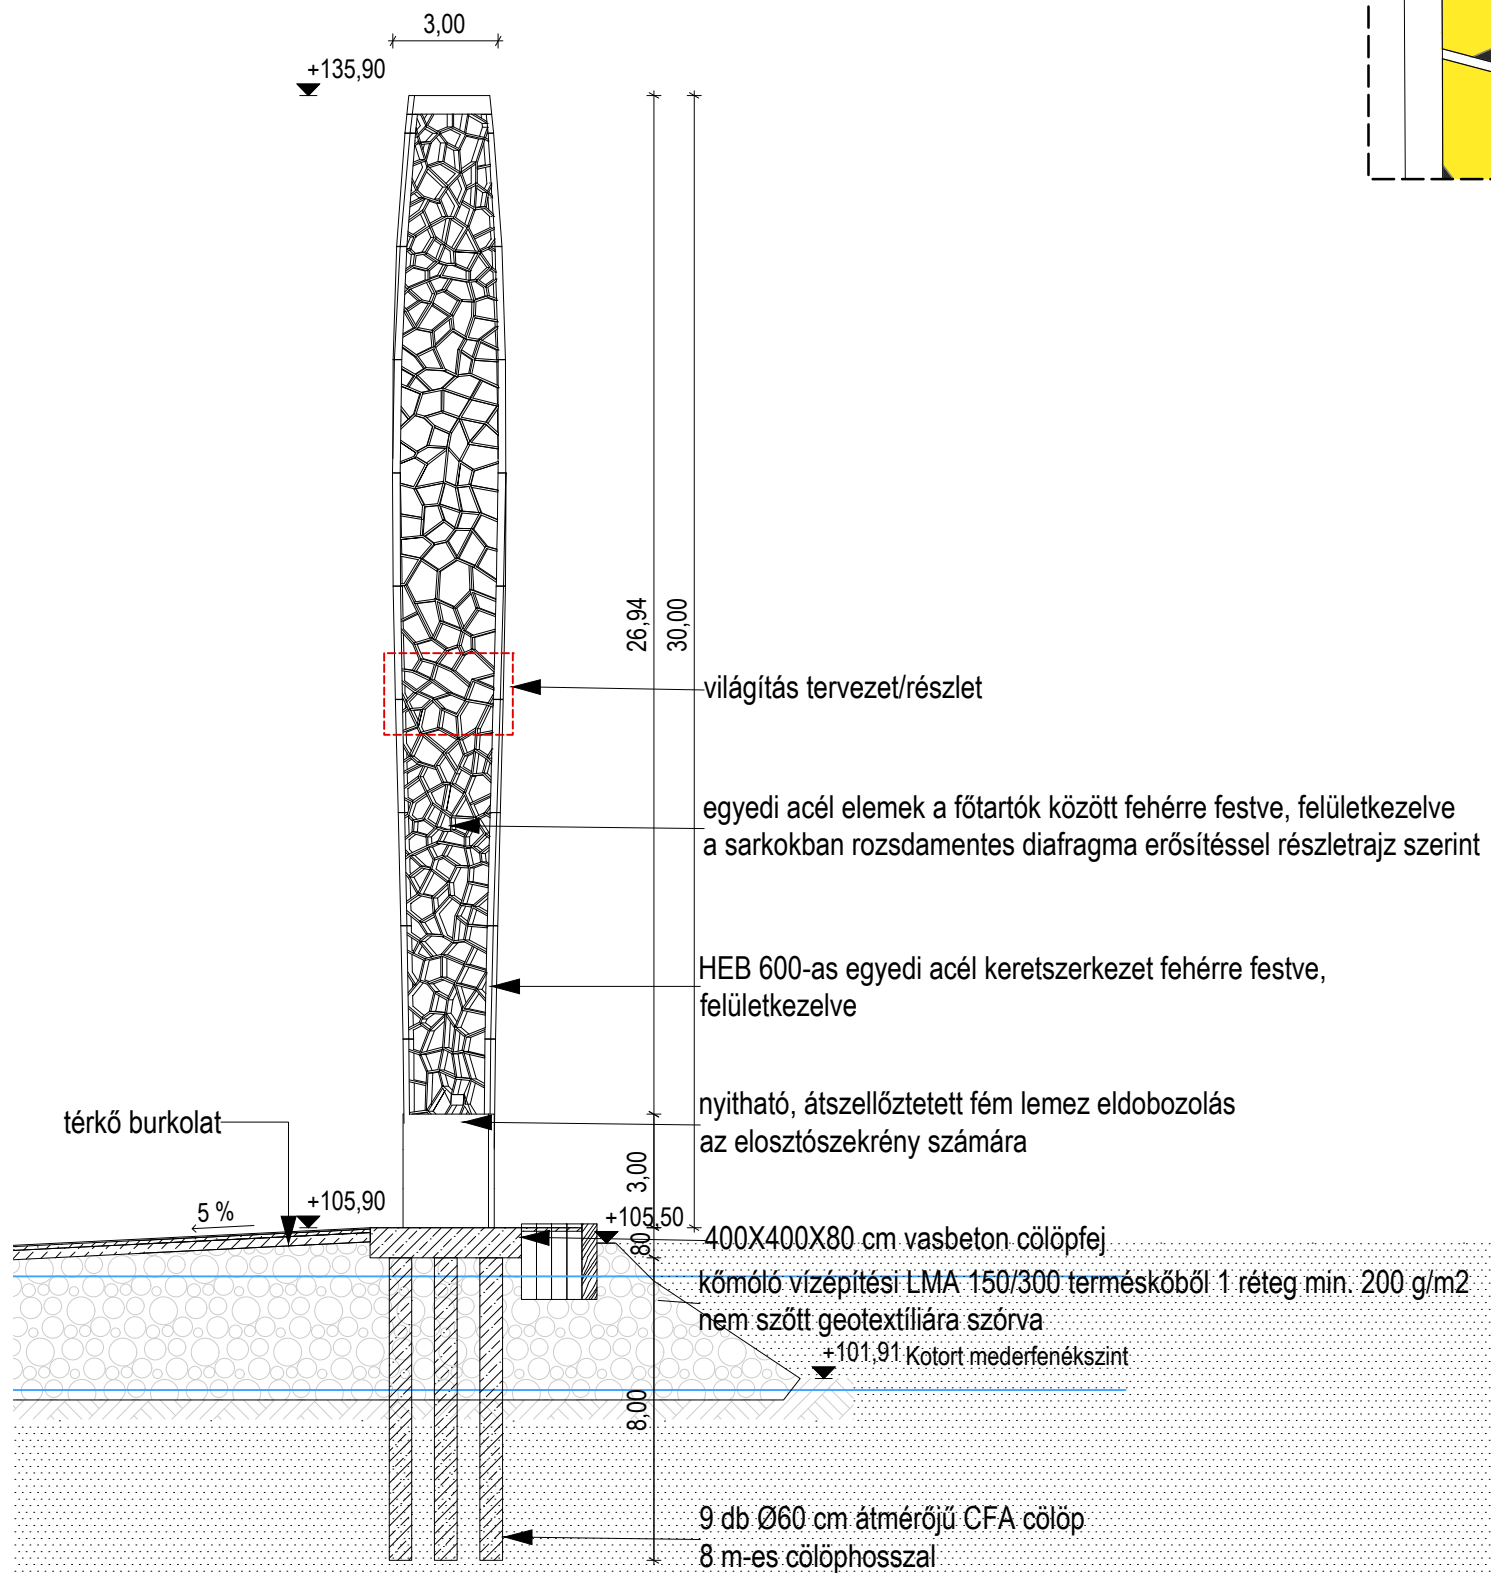

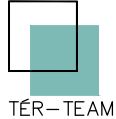



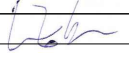

PROJEKT INFÓ	Projekt:	BALATONAKARATTYA, OKTATÁSI ÉS KONFERENCIA KÖZPONT TERVEZETT KIKÖTŐ			
	Helyszín:	8174 Balatonkenese, hrsz.: 02/6, 02/55, 3614, 3616			
GENERAL TERVEZŐ VIZÉPÍTÉS	Megbízó:	OPTIMUM-GAMMA INGATLENBEFEKTETÉSI KFT. cím: 1013 Budapest, Döbrentei utca 2			 TÉR-TEAM
	TÉR-TEAM KFT.		cím: 1094 Budapest, Páva utca 6. tel.: 06 1 299 0825 email: iroda@ter-team.hu		
SZAKÁGI TERVEZŐ ÉPÍTÉSZET	Rédly László vezető tervező VZ-TER, VZ-TEL, VZ-VKG, HA/01-1766		Szabó Gábor vezető tervező K/1 01-5073,		
	Móczárné Jobbágy Réka okl. építőmérnök				
SZAKÁGI TERVEZŐ STATIKA	ARCH STUDIO Kft.				
	Vesztergom Ádám vezető tervező É 01-6212		Sándor Gábor okl. építészmérnök		
SZAKÁGI TERVEZŐ KÜLSŐ KÖZMŰ	Csákvári Mérnöki Iroda				
	Csákvári Zoltán vezető tervező T-T-13-10479				
TERVINFÓ	Tervfajta:	EGYESÍTETT VÍZJOGI ÉS KIKÖTŐ LÉTESÍTÉSI ENGEDÉLYEZÉSI TERV			Munka száma:
	Tervlap:	METSZET/VILÁGÍTÁS KONCEPCIÓ			TM570.2
	Szakág:	Tervfázis:	Rajzszám:	Módosítás:	Méretarány:
	ÉP	E	02	- 0	1:200
JELEN TERV A TÉR-TEAM MÉRNÖK KFT. SZELLEMI TULAJDONA					Dátum: 2020. június




PROJEKT INFÓ	Projekt: BALATONAKARATTYA, OKTATÁSI ÉS KONFERENCIA KÖZPONT TERVEZETT KIKÖTŐ			
	Helyszín: 8174 Balatonkenese, hrsz.: 02/6, 02/55, 3614, 3616			
	Megbízó: OPTIMUM-GAMMA INGATLENBEFEKTETÉSI KFT. cím: 1013 Budapest, Döbrentei utca 2			
GENERÁL TERVEZŐ VIZÉPÍTÉS	TÉR-TEAM KFT.			cím: 1094 Budapest, Páva utca 6. tel.: 06 1 299 0825 email: iroda@ter-team.hu
	Rédly László vezető tervező VZ-TER, VZ-TEL, VZ-VKG, HA/01-1766			 TÉR-TEAM
	Szabó Gábor vezető tervező K/1 01-5073,			
	Móczárné Jobbágy Réka okl. építőmérnök			
SZAKÁGI TERVEZŐ ÉPÍTÉSZET	ARCH STUDIO Kft.			cím: 1114 Budapest, Bartók Béla út 39. tel.: 06 30 297 2480 email: info@arch-studio.hu
	Vesztergom Ádám vezető tervező É 01-6212			
	Sándor Gábor okl. építészmérnök			
SZAKÁGI TERVEZŐ STATIKA	Csákvári Mérnöki Iroda			
	Csákvári Zoltán vezető tervező T-T-13-10479			
SZAKÁGI TERVEZŐ KÜLSŐ KÖZMŰ	KÉSZ KÖZMŰ ÉS ENERGETIKAI TERVEZŐ KFT.			cím: 1016 Budapest, Naphegy utca 26. tel.: 06 1 489 0365 email: kozmu@kesztervezo.hu
	Bíró Attila vezető tervező MK: 01-2456			
	Hanczár Gábor okl. építészmérnök			
	Dudás Dániel okl. építészmérnök			
TERVINFÓ	Tervfajta: EGYESÍTETT VÍZJOGI ÉS KIKÖTŐ LÉTESÍTÉSI ENGEDÉLYEZÉSI TERV			
	Tervlap: HOMLOKZAT/NÉZET			
	Munka száma: TM570.2			
	Méretarány: 1:200			
	Dátum: 2020. június			
JELEN TERV A TÉR-TEAM MÉRNÖK KFT. SZELLEMI TULAJDONA				







PROJEKT INFÓ	Projekt: BALATONAKARATTYA, OKTATÁSI ÉS KONFERENCIA KÖZPONT TERVEZETT KIKÖTŐ			
	Helyszín: 8174 Balatonkenese, hrsz.: 02/6, 02/55, 3614, 3616			
	Megbízó: OPTIMUM-GAMMA INGATLENBEFEKTETÉSI KFT. cím: 1013 Budapest, Döbrentei utca 2			
GENERÁL TERVEZŐ VIZÉPÍTÉS	TÉR-TEAM KFT. cím: 1094 Budapest, Páva utca 6. tel.: 06 1 299 0825 email: iroda@ter-team.hu			 TÉR-TEAM
	Rédly László vezető tervező VZ-TER, VZ-TEL, VZ-VKG, HA/01-1766			
	Szabó Gábor vezető tervező K/1 01-5073, Móczárné Jobbágy Réka okl. építőmérnök			
SZAKÁGI TERVEZŐ ÉPÍTÉSZET	ARCH STUDIO Kft. cím: 1114 Budapest, Bartók Béla út 39. tel.: 06 30 297 2480 email: info@arch-studio.hu			
	Vesztergom Ádám vezető tervező É 01-6212			
	Sándor Gábor okl. építészmérnök			
SZAKÁGI TERVEZŐ STATIKA	Csákvári Mérnöki Iroda			
	Csákvári Zoltán vezető tervező T-T-13-10479			
SZAKÁGI TERVEZŐ KÜLSŐ KÖZMŰ	KÉSZ KÖZMŰ ÉS ENERGETIKAI TERVEZŐ KFT. cím: 1016 Budapest, Naphegy utca 26. tel.: 06 1 489 0365 email: kozmu@kesztervezo.hu			
	Bíró Attila vezető tervező MK: 01-2456			
	Hanczár Gábor okl. építészmérnök			
	Dudás Dániel okl. építészmérnök			
TERVINFÓ	Tervfajta: EGYESÍTETT VÍZJOGI ÉS KIKÖTŐ LÉTESÍTÉSI ENGEDÉLYEZÉSI TERV			
	Tervlap: LÁTVÁNYTERVEK 1			Munka száma: TM570.2
	Szakág:	Tervfázis:	Rajzszám:	Módosítás:
	ÉP	E	04	- 0
	Dátum: 2020. június			
JELEN TERV A TÉR-TEAM MÉRNÖK KFT. SZELLEMI TULAJDONA				

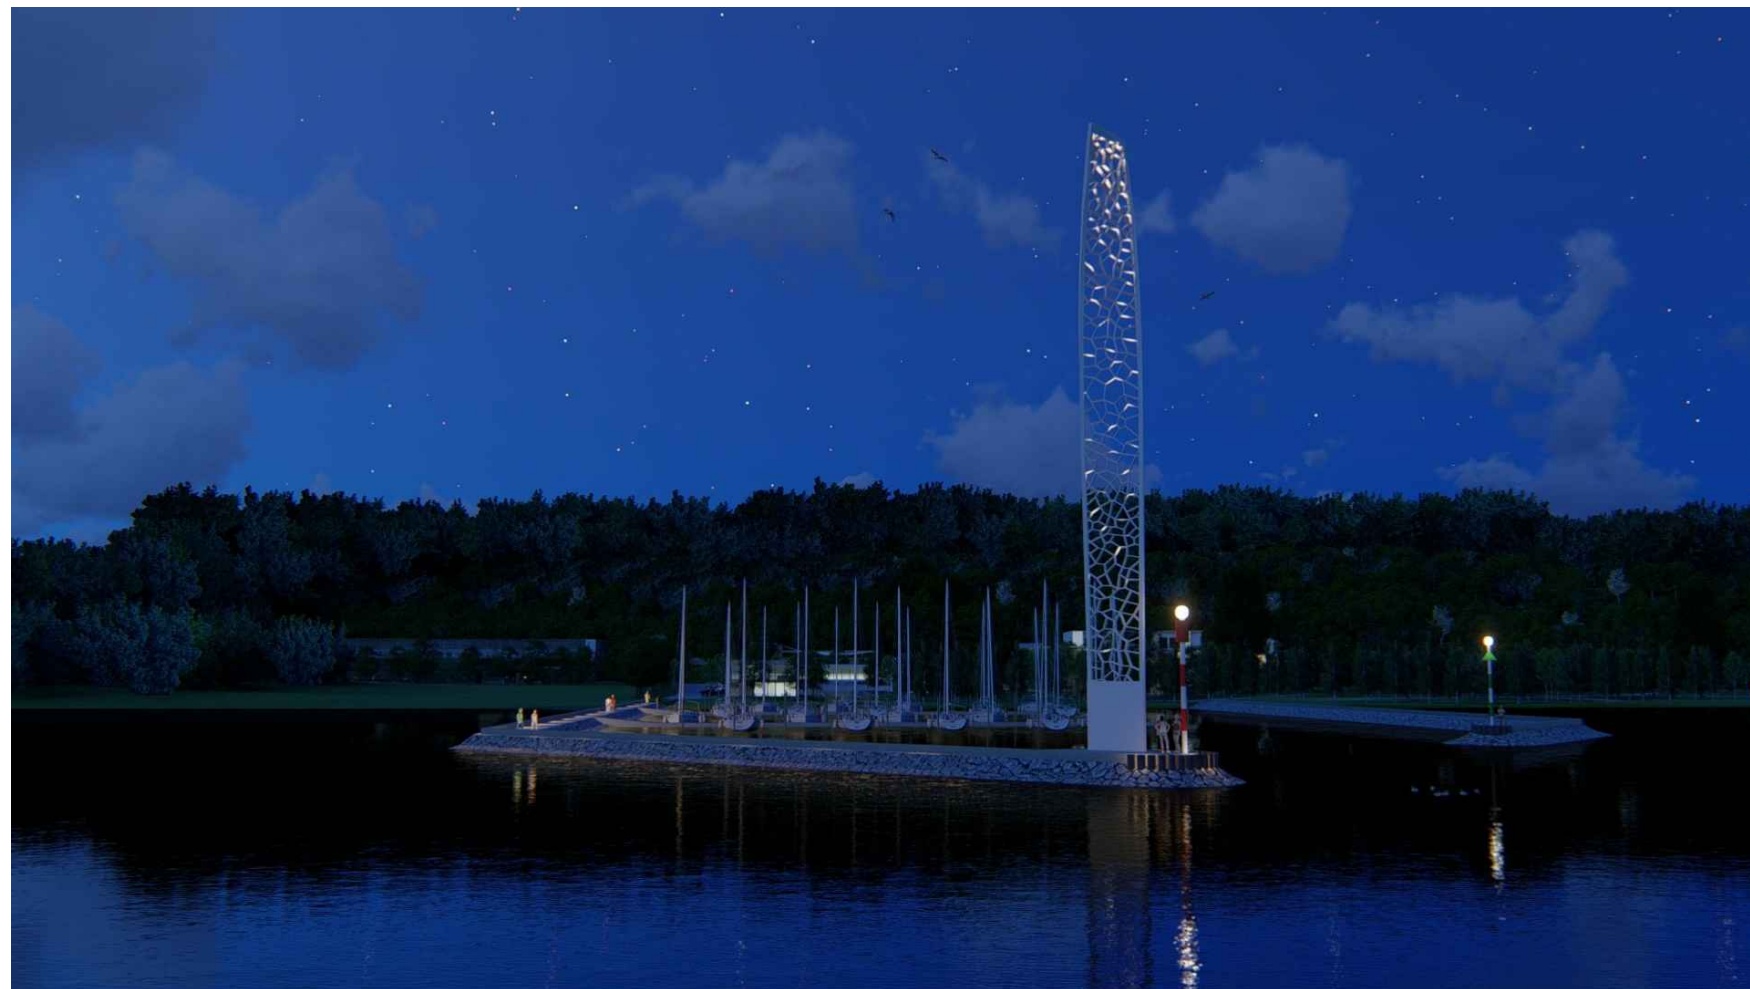

PROJEKT INFÓ	Projekt: BALATONAKARATTYA, OKTATÁSI ÉS KONFERENCIA KÖZPONT TERVEZETT KIKÖTŐ			
	Helyszín: 8174 Balatonkenese, hrsz.: 02/6, 02/55, 3614, 3616			
	Megbízó: OPTIMUM-GAMMA INGATLENBEFEKTETÉSI KFT. cím: 1013 Budapest, Döbrentei utca 2			
GENERÁL TERVEZŐ VIZÉPÍTÉS	TÉR-TEAM KFT.			cím: 1094 Budapest, Páva utca 6. tel.: 06 1 299 0825 email: iroda@ter-team.hu
	Rédly László	vezető tervező	VZ-TER, VZ-TEL, VZ-VKG, HA/01-1766	
	Szabó Gábor	vezető tervező	K/1 01-5073,	
	Móczárné Jobbágy Réka	okl. építőmérnök		
SZAKÁGI TERVEZŐ ÉPÍTÉSZET	ARCH STUDIO Kft.			cím: 1114 Budapest, Bartók Béla út 39. tel.: 06 30 297 2480 email: info@arch-studio.hu
	Vesztergom Ádám	vezető tervező	É 01-6212	
	Sándor Gábor	okl. építészmérnök		
SZAKÁGI TERVEZŐ STATIKA	Csákvári Mérnöki Iroda			
	Csákvári Zoltán	vezető tervező	T-T-13-10479	
SZAKÁGI TERVEZŐ KÜLSŐ KÖZMŰ	KÉSZ KÖZMŰ ÉS ENERGETIKAI TERVEZŐ KFT.			cím: 1016 Budapest, Naphegy utca 26. tel.: 06 1 489 0365 email: kozmu@kesztervezo.hu
	Bíró Attila	vezető tervező	MK: 01-2456	
	Hanczár Gábor	okl. építészmérnök		
	Dudás Dániel	okl. építészmérnök		
TERVINFÓ	Tervfajta: EGYESÍTETT VÍZJOGI ÉS KIKÖTŐ LÉTESÍTÉSI ENGEDÉLYEZÉSI TERV			
	Tervlap: LÁTVÁNYTERVEK 2			
	Munka száma:	TM570.2		
	Méretarány:			
	Dátum:	2020. június		
JELLEN TERV A TÉR-TEAM MÉRNÖK KFT. SZELLEMI TULAJDONA				



PROJEKT INFÓ	Projekt: BALATONAKARATTYA, OKTATÁSI ÉS KONFERENCIA KÖZPONT TERVEZETT KIKÖTŐ			
	Helyszín: 8174 Balatonkenese, hrsz.: 02/6, 02/55, 3614, 3616			
	Megbízó: OPTIMUM-GAMMA INGATLENBEFEKTETÉSI KFT. cím: 1013 Budapest, Döbrentei utca 2			
GENERÁL TERVEZŐ VIZÉPÍTÉS	TÉR-TEAM KFT.			cím: 1094 Budapest, Páva utca 6. tel.: 06 1 299 0825 email: iroda@ter-team.hu
	Rédly László vezető tervező VZ-TER, VZ-TEL, VZ-VKG, HA/01-1766			 TÉR-TEAM
	Szabó Gábor vezető tervező K/1 01-5073,			
	Móczárné Jobbágy Réka okl. építőmérnök			
SZAKÁGI TERVEZŐ ÉPÍTÉSZET	ARCH STUDIO Kft.			cím: 1114 Budapest, Bartók Béla út 39. tel.: 06 30 297 2480 email: info@arch-studio.hu
	Vesztergom Ádám vezető tervező É 01-6212			
	Sándor Gábor okl. építészmérnök			
SZAKÁGI TERVEZŐ STATIKA	Csákvári Mérnöki Iroda			
	Csákvári Zoltán vezető tervező T-T-13-10479			
SZAKÁGI TERVEZŐ KÜLSŐ KÖZMŰ	KÉSZ KÖZMŰ ÉS ENERGETIKAI TERVEZŐ KFT.			cím: 1016 Budapest, Naphegy utca 26. tel.: 06 1 489 0365 email: kozmu@kesztervezo.hu
	Bíró Attila vezető tervező MK: 01-2456			
	Hanczár Gábor okl. építészmérnök			
	Dudás Dániel okl. építészmérnök			
TERVINFÓ	Tervfajta: EGYESÍTETT VÍZJOGI ÉS KIKÖTŐ LÉTESÍTÉSI ENGEDÉLYEZÉSI TERV			
	Tervlap: LÁTVÁNYTERVEK 3			
	Munka száma: TM570.2			
	Szakág:	Tervfázis:	Rajzszám:	Módosítás:
	ÉP	E	06	- 0
Dátum: 2020. június				
JELEN TERV A TÉR-TEAM MÉRNÖK KFT. SZELLEMI TULAJDONA				