

Balatonakarattya

Településrendezési terv módosítás

Jelmagyarázat


-  szabályozási vonal
-  övezethatár
-  I. rendű közlekedési terület
-  II. rendű közlekedési terület
-  Lke kertvárosias lakóterület
-  Üh hétvégiházás üdülőterület
-  Vt településközpont vegyes terület
-  he helyi értékvédelmi terület határa
-  mozgásveszélyes terület határa
-  Ökológiai-, környezetvédelmi, látványvédelmi okokból nem beépíthető telekrész, terület, illetve hátsókert
-  tervezési terület határa

4. MELLÉKLET A 4/2023. (II.22.) ÖNK. RENDELETHEZ

SZT/4/2023

A szabályozási terv 14. szelvényének módosítása
 2023. február
 Vezető településrendezési tervező:
 Bárdosi Andrea TT/1 01-4073
 Közlekedéstervező:
 Nagy Szabolcs TKö 11-11270
 Zöldfelület, környezetvédelem:
 Lázár Tibor TK/1 01-5041

Handwritten signatures:
 Bárdosi Andrea
 Nagy Szabolcs
 Lázár Tibor

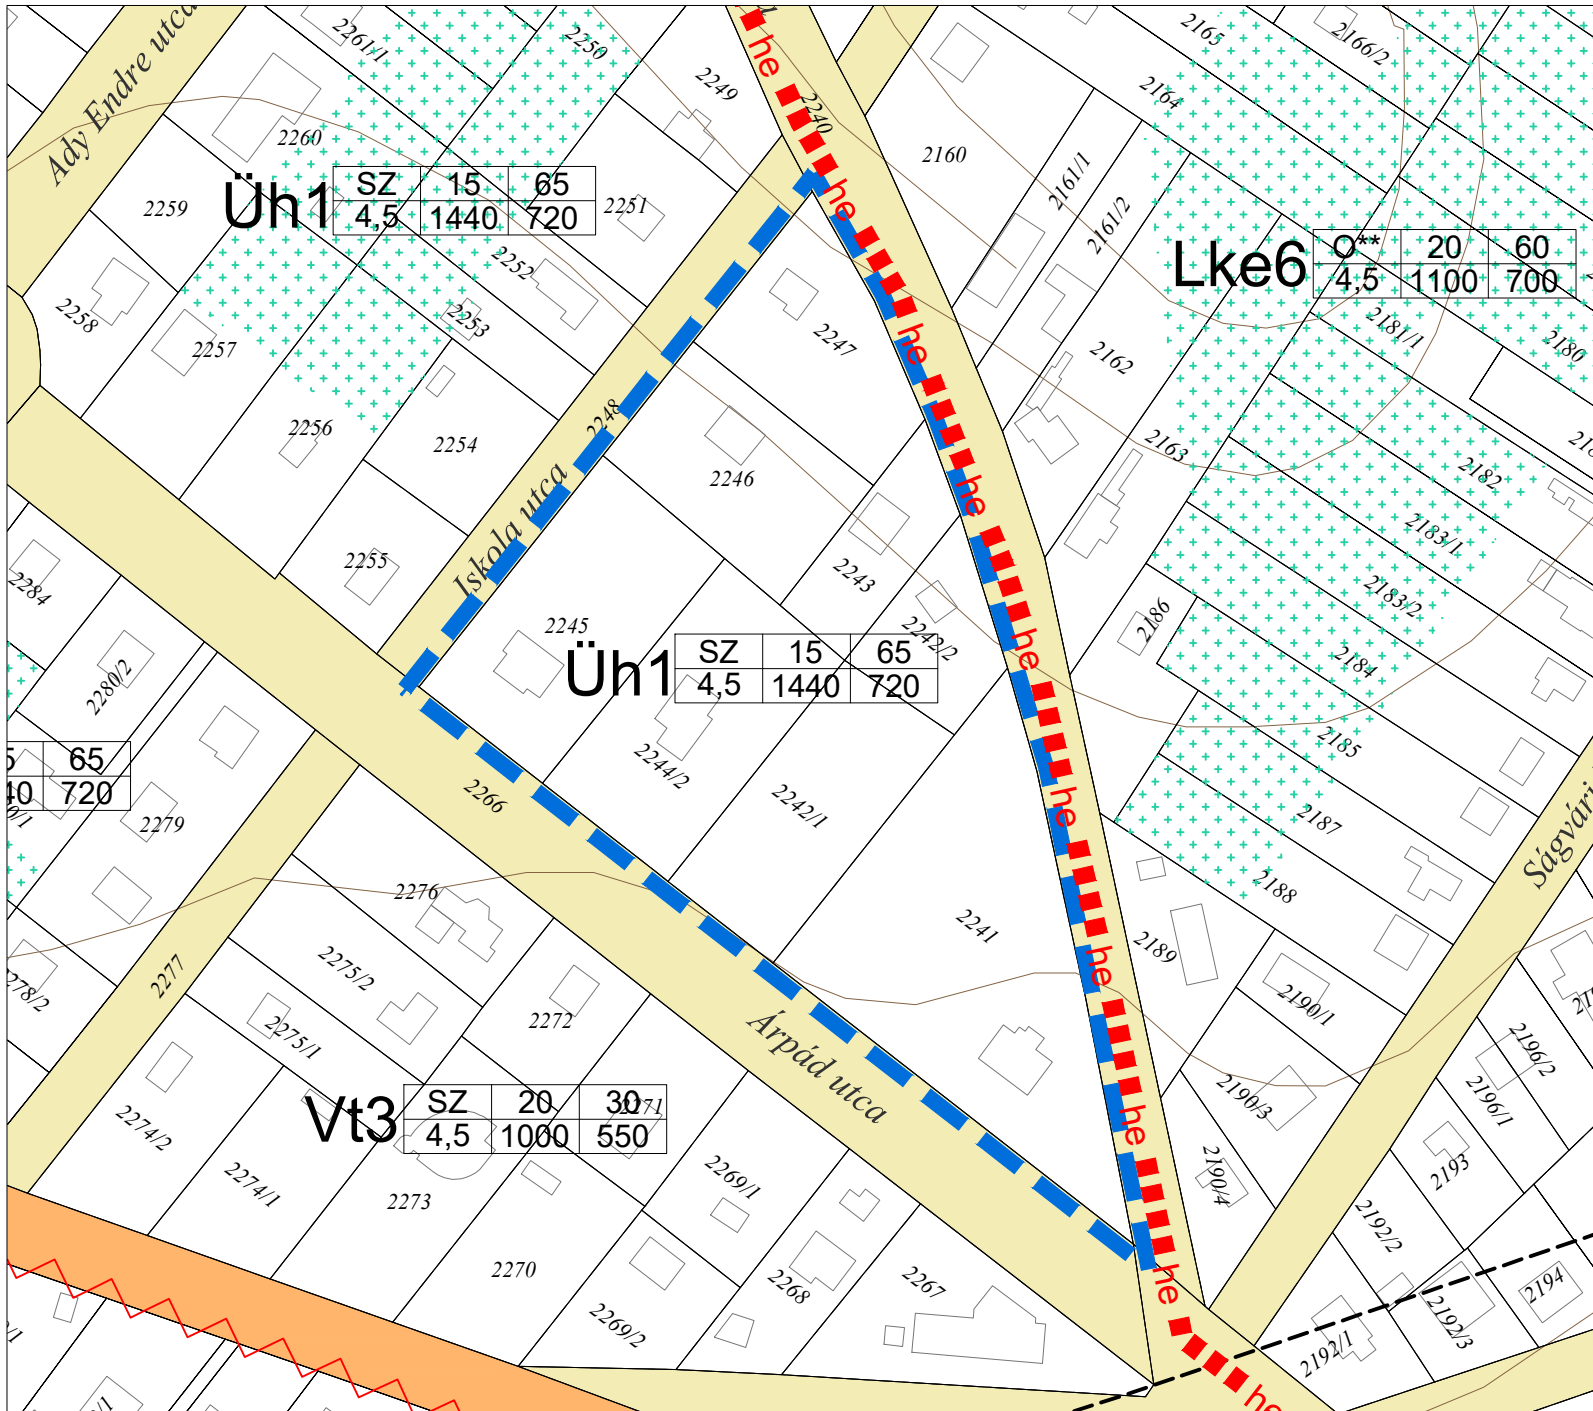

Üh1

SZ	15	65
4,5	1440	720

Üh1

SZ	15	65
4,5	1440	720

Vt3

SZ	20	30
4,5	1000	550

Lke6

SZ	20	60
4,5	1100	700