


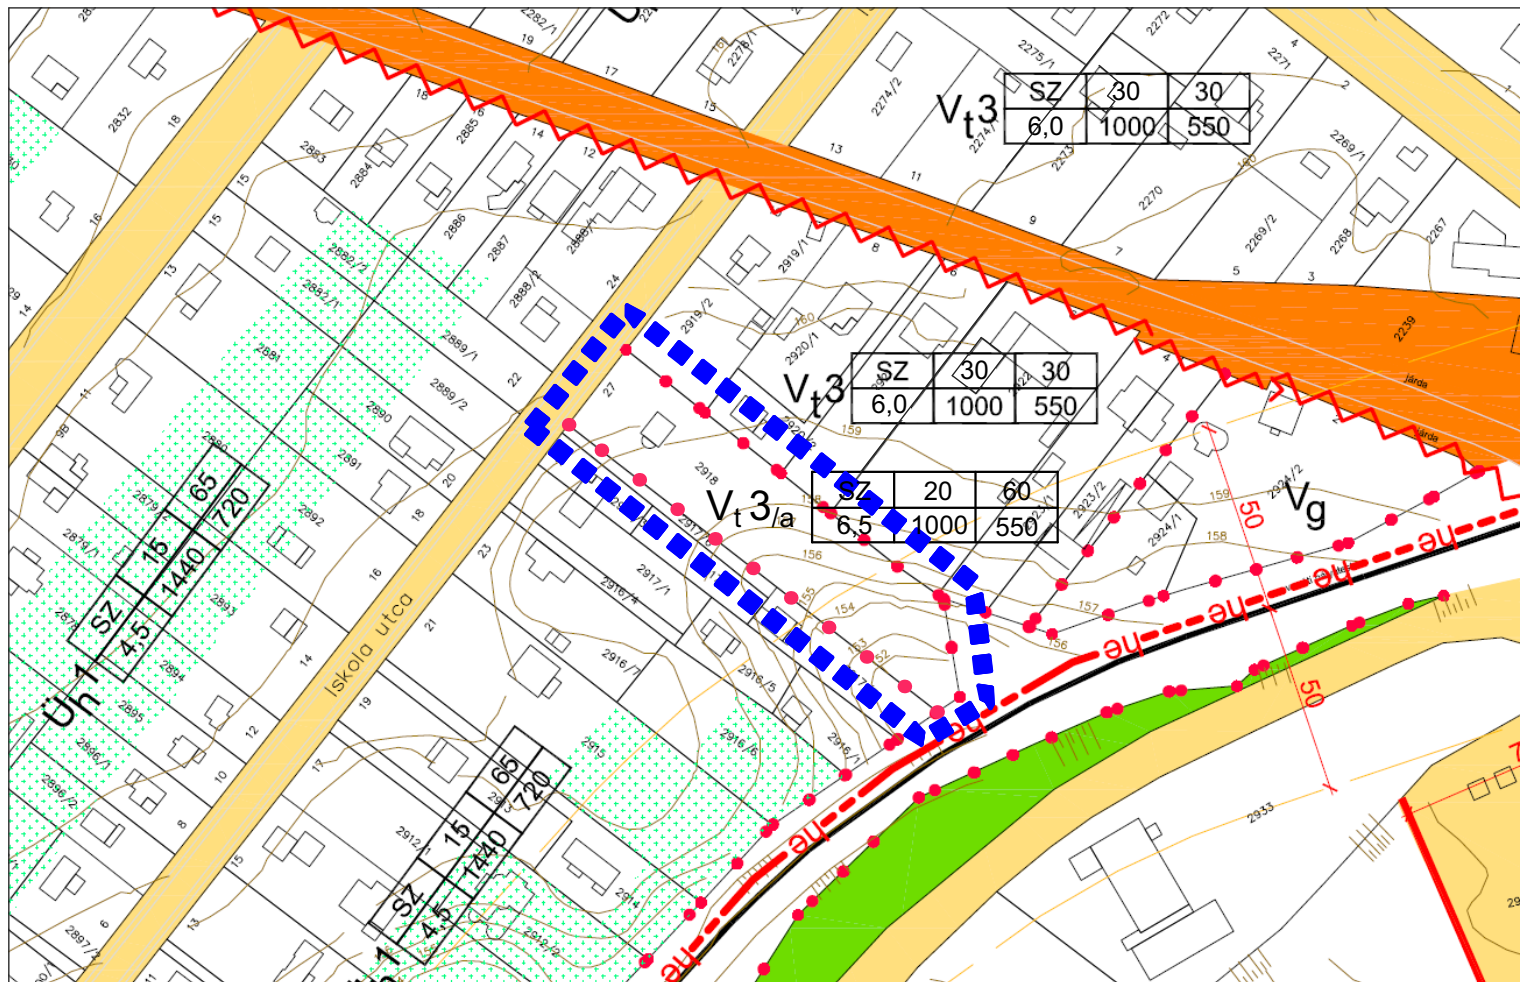

JELMAGYARÁZAT

- I.rendű közlekedési célú közterület (szabályozási terület)
- II.rendű közlekedési közterület (belterületen és külterületi beépítésre szánt területen belül) (szabályozási terület)
- I.rendű nem közlekedési célú közterület (közpark)
- Gazdasági, védelmi, turisztikai célú erdő
- Építési övezet határa
- Helyi értékvédelmi terület határa
- Módosítással érintett terület határa

SZÖVEGES SZABÁLYOZÁSI ELEMEL

L_{ke}

beépítési mód	legnagyobb beépítettség mértéke	legkisebb zöldfelület telken belüli aránya
megengedett legnagyobb építménymagasság	legkisebb kialakítható építési telek mérete	legkisebb kialakult még beépíthető építési telek

- L_{ke}** a betű azt jelenti, hogy a terület, tömb melyik rendeltetési egységbe esik
- O** oldalhatáron álló beépítési mód
- SZ** szabadonálló beépítési mód
- Z** zárt sorú beépítési mód
- K** kialakult teleknagyság
- V_t** településközpont vegyes terület
- Ü_h** hétvégi házhas üdülőterület



westhaus

westhaus • győr • 9025 • radnóti miklós u. 44/b • 20.3578814 • 06.96.822755 • telepulesterv@west-haus.eu

településtervező bt.

Megrendelő:

Balatonakaratya Község Önkormányzata
8172 Balatonakaratya, Rákóczi út 55

Projekt:

BALATONAKARATTYA Településrendezési eszközök módosítása
2918 HRSZ-Ú INGATLANRA

Terv megnevezés:

Szabályozási terv módosítás

Tervfázis:

véleményezés

Rajzszám:

SZT/2/2017/M

Felelős Tervező:

Juhász Balázs
TT-08-0481

Tájrendezési Tervező:

Szűcs Gábor
TK/1 01-507

Tervező:

Szabó Roland
településmérnök

Munkaszám:

WH-220201

Méretarány:

M 1:2 000