


Magasságtáblázat			
Szám	Minimális magasság	Maximális magasság	Szín
1	101.270	101.740	Red
2	101.740	102.190	Orange
3	102.190	102.650	Yellow
4	102.650	103.110	Light Green
5	103.110	103.570	Green
6	103.570	103.900	Cyan
7	103.900	104.110	Blue
8	104.110	104.930	Dark Blue
9	104.930	104.960	Purple

+ Felmért pont

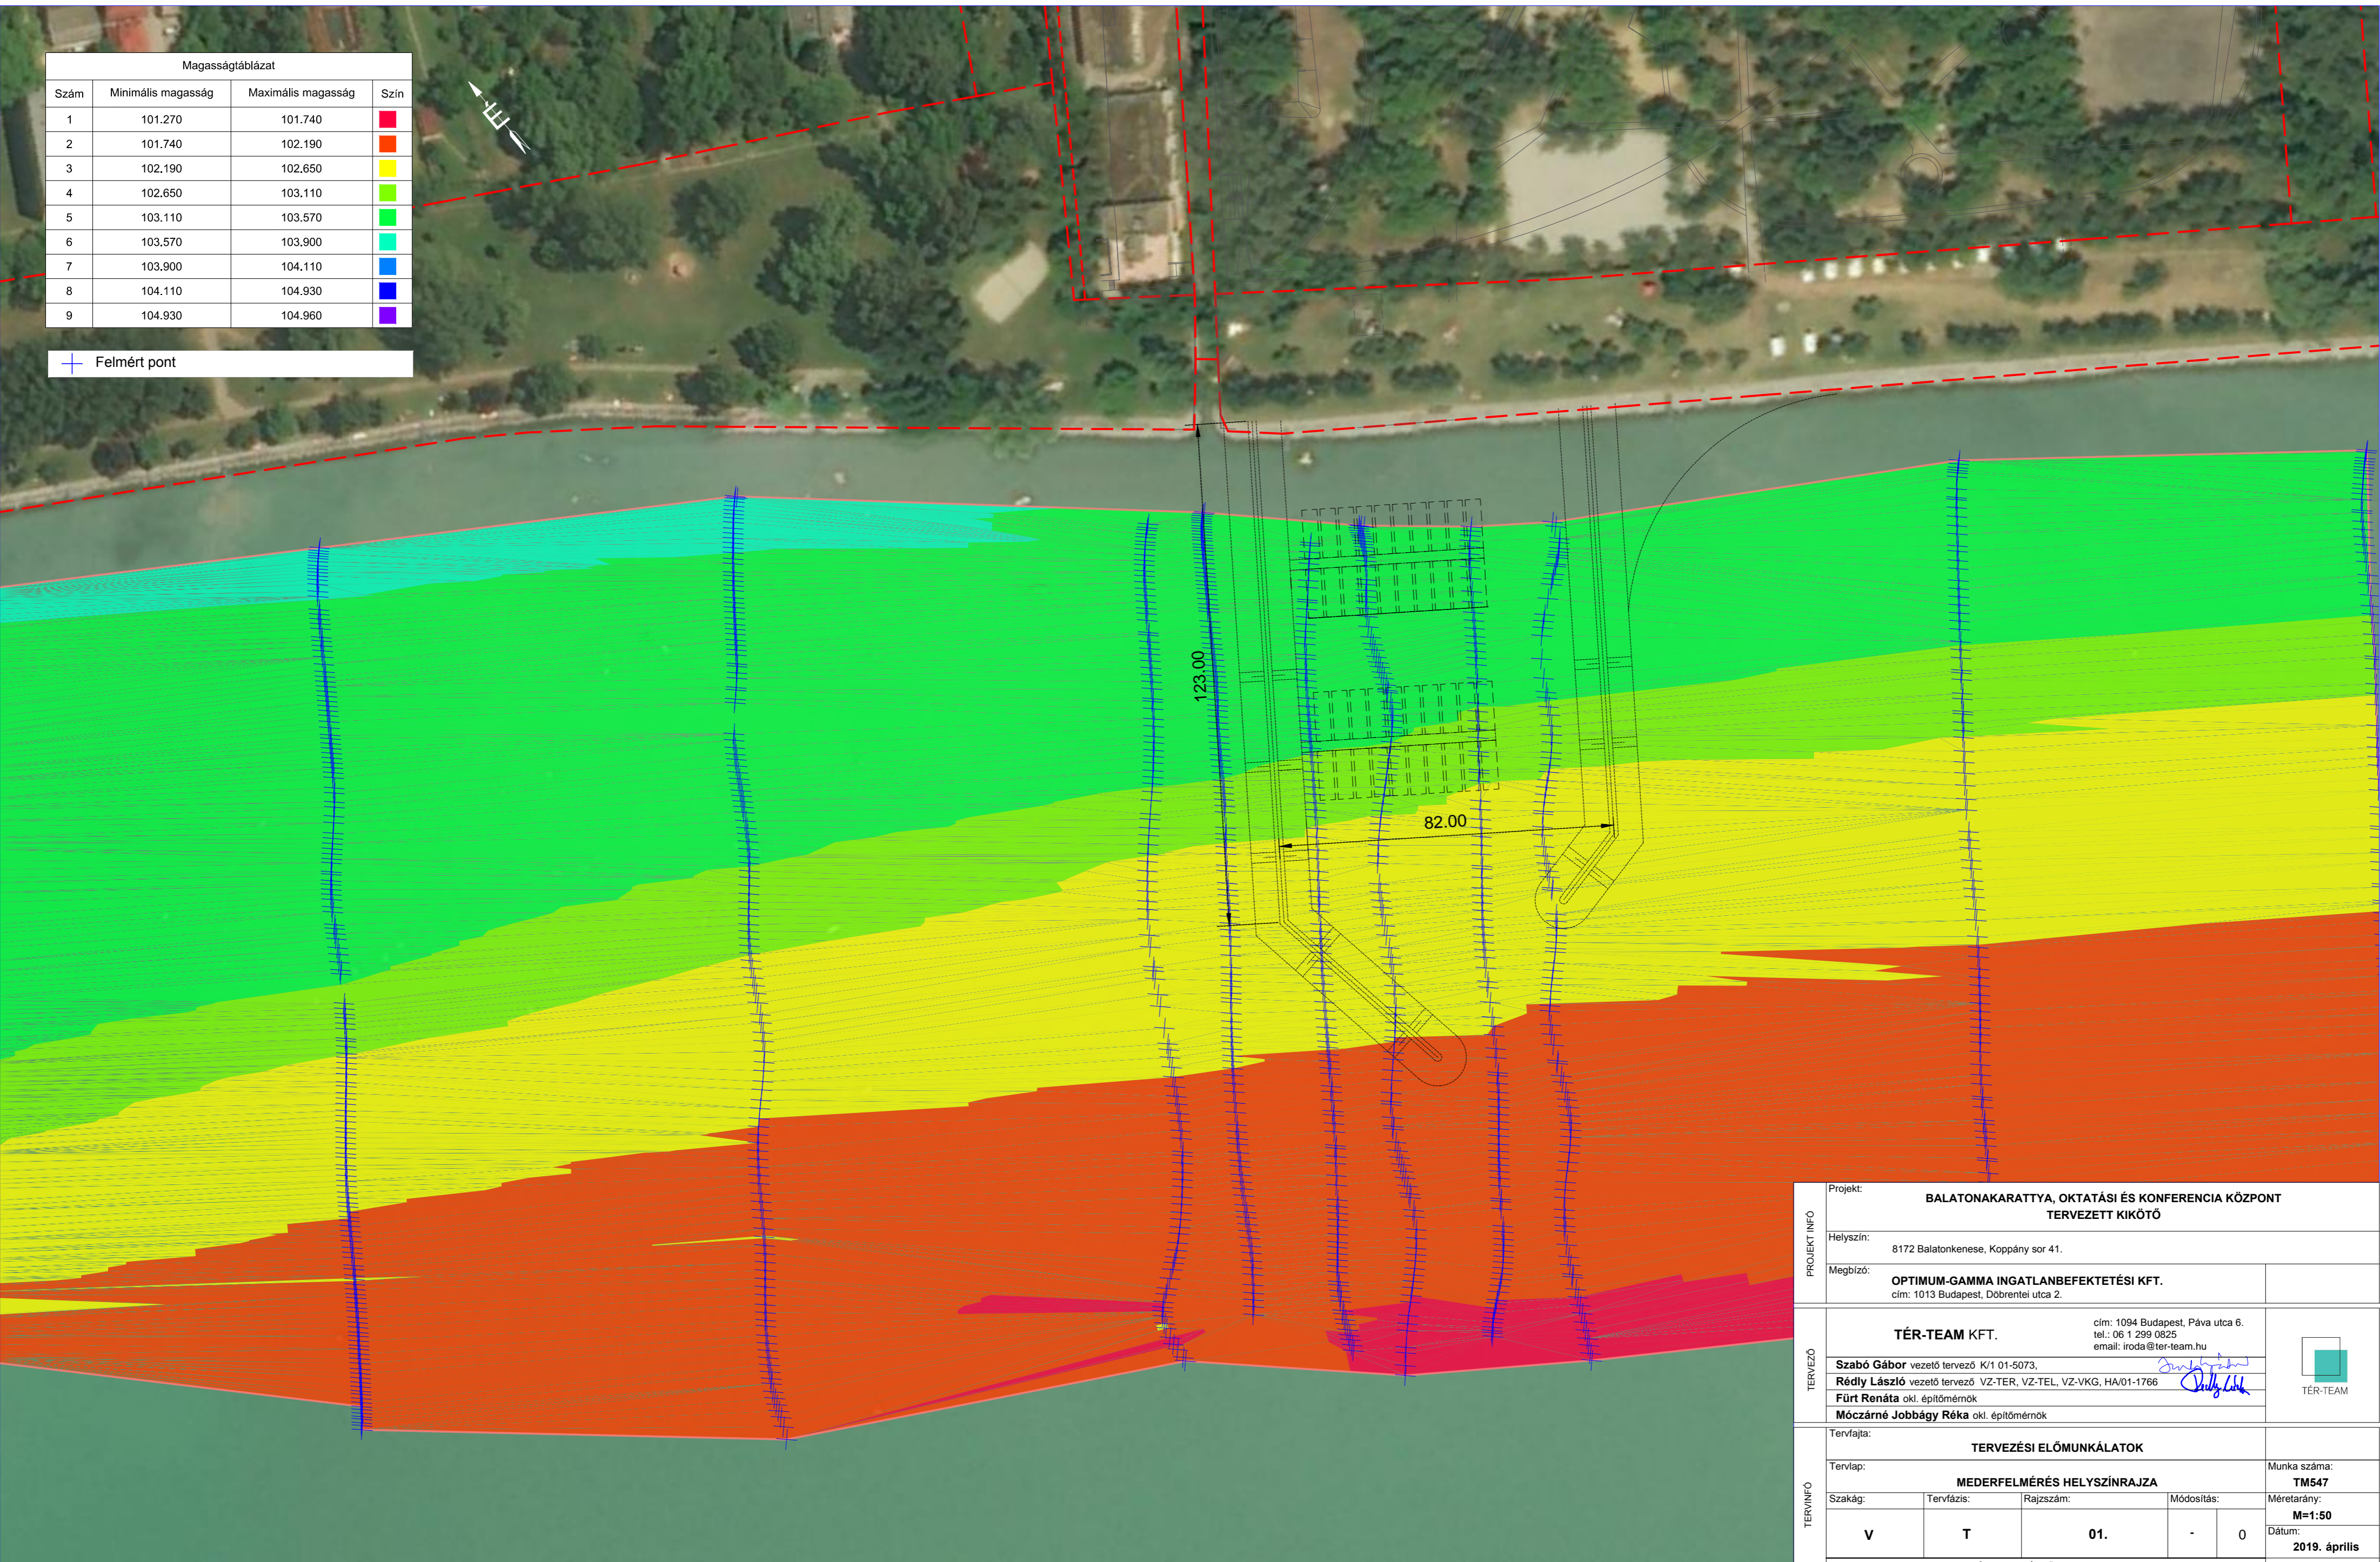

PROJEKT INFÓ	Projekt:	BALATONAKARATTYA, OKTATÁSI ÉS KONFERENCIA KÖZPONT TERVEZETT KIKÖTŐ		
	Helyszín:	8172 Balatonkenese, Koppány sor 41.		
	Megbízó:	OPTIMUM-GAMMA INGATLANBEFEKTETÉSI KFT. cím: 1013 Budapest, Döbrentei utca 2.		
TERVEZŐ	TÉR-TEAM KFT.		cím: 1094 Budapest, Páva utca 6. tel.: 06 1 299 0825 email: iroda@ter-team.hu	
	Szabó Gábor vezető tervező K/1 01-5073,			
	Rédly László vezető tervező VZ-TER, VZ-TEL, VZ-VKG, HA/01-1766			
	Fürt Renáta okl. építőmérnök			
Móczárné Jobbágy Réka okl. építőmérnök				
Tervfajta: TERVEZÉSI ELŐMUNKÁLATOK				
Tervlap: MEDERFELMÉRÉS HELYSZÍNRAJZA				Munka száma: TM547
Szakág:	Tervfázis:	Rajzsám:	Módosítás:	Méretarány:
V	T	01.	- 0	M=1:50
Dátum: 2019. április				
JELEN TERV A TÉR-TEAM MÉRNÖK KFT. SZELLEMI TULAJDONA				