


M=1:4000

12

14 15

CSAJÁG

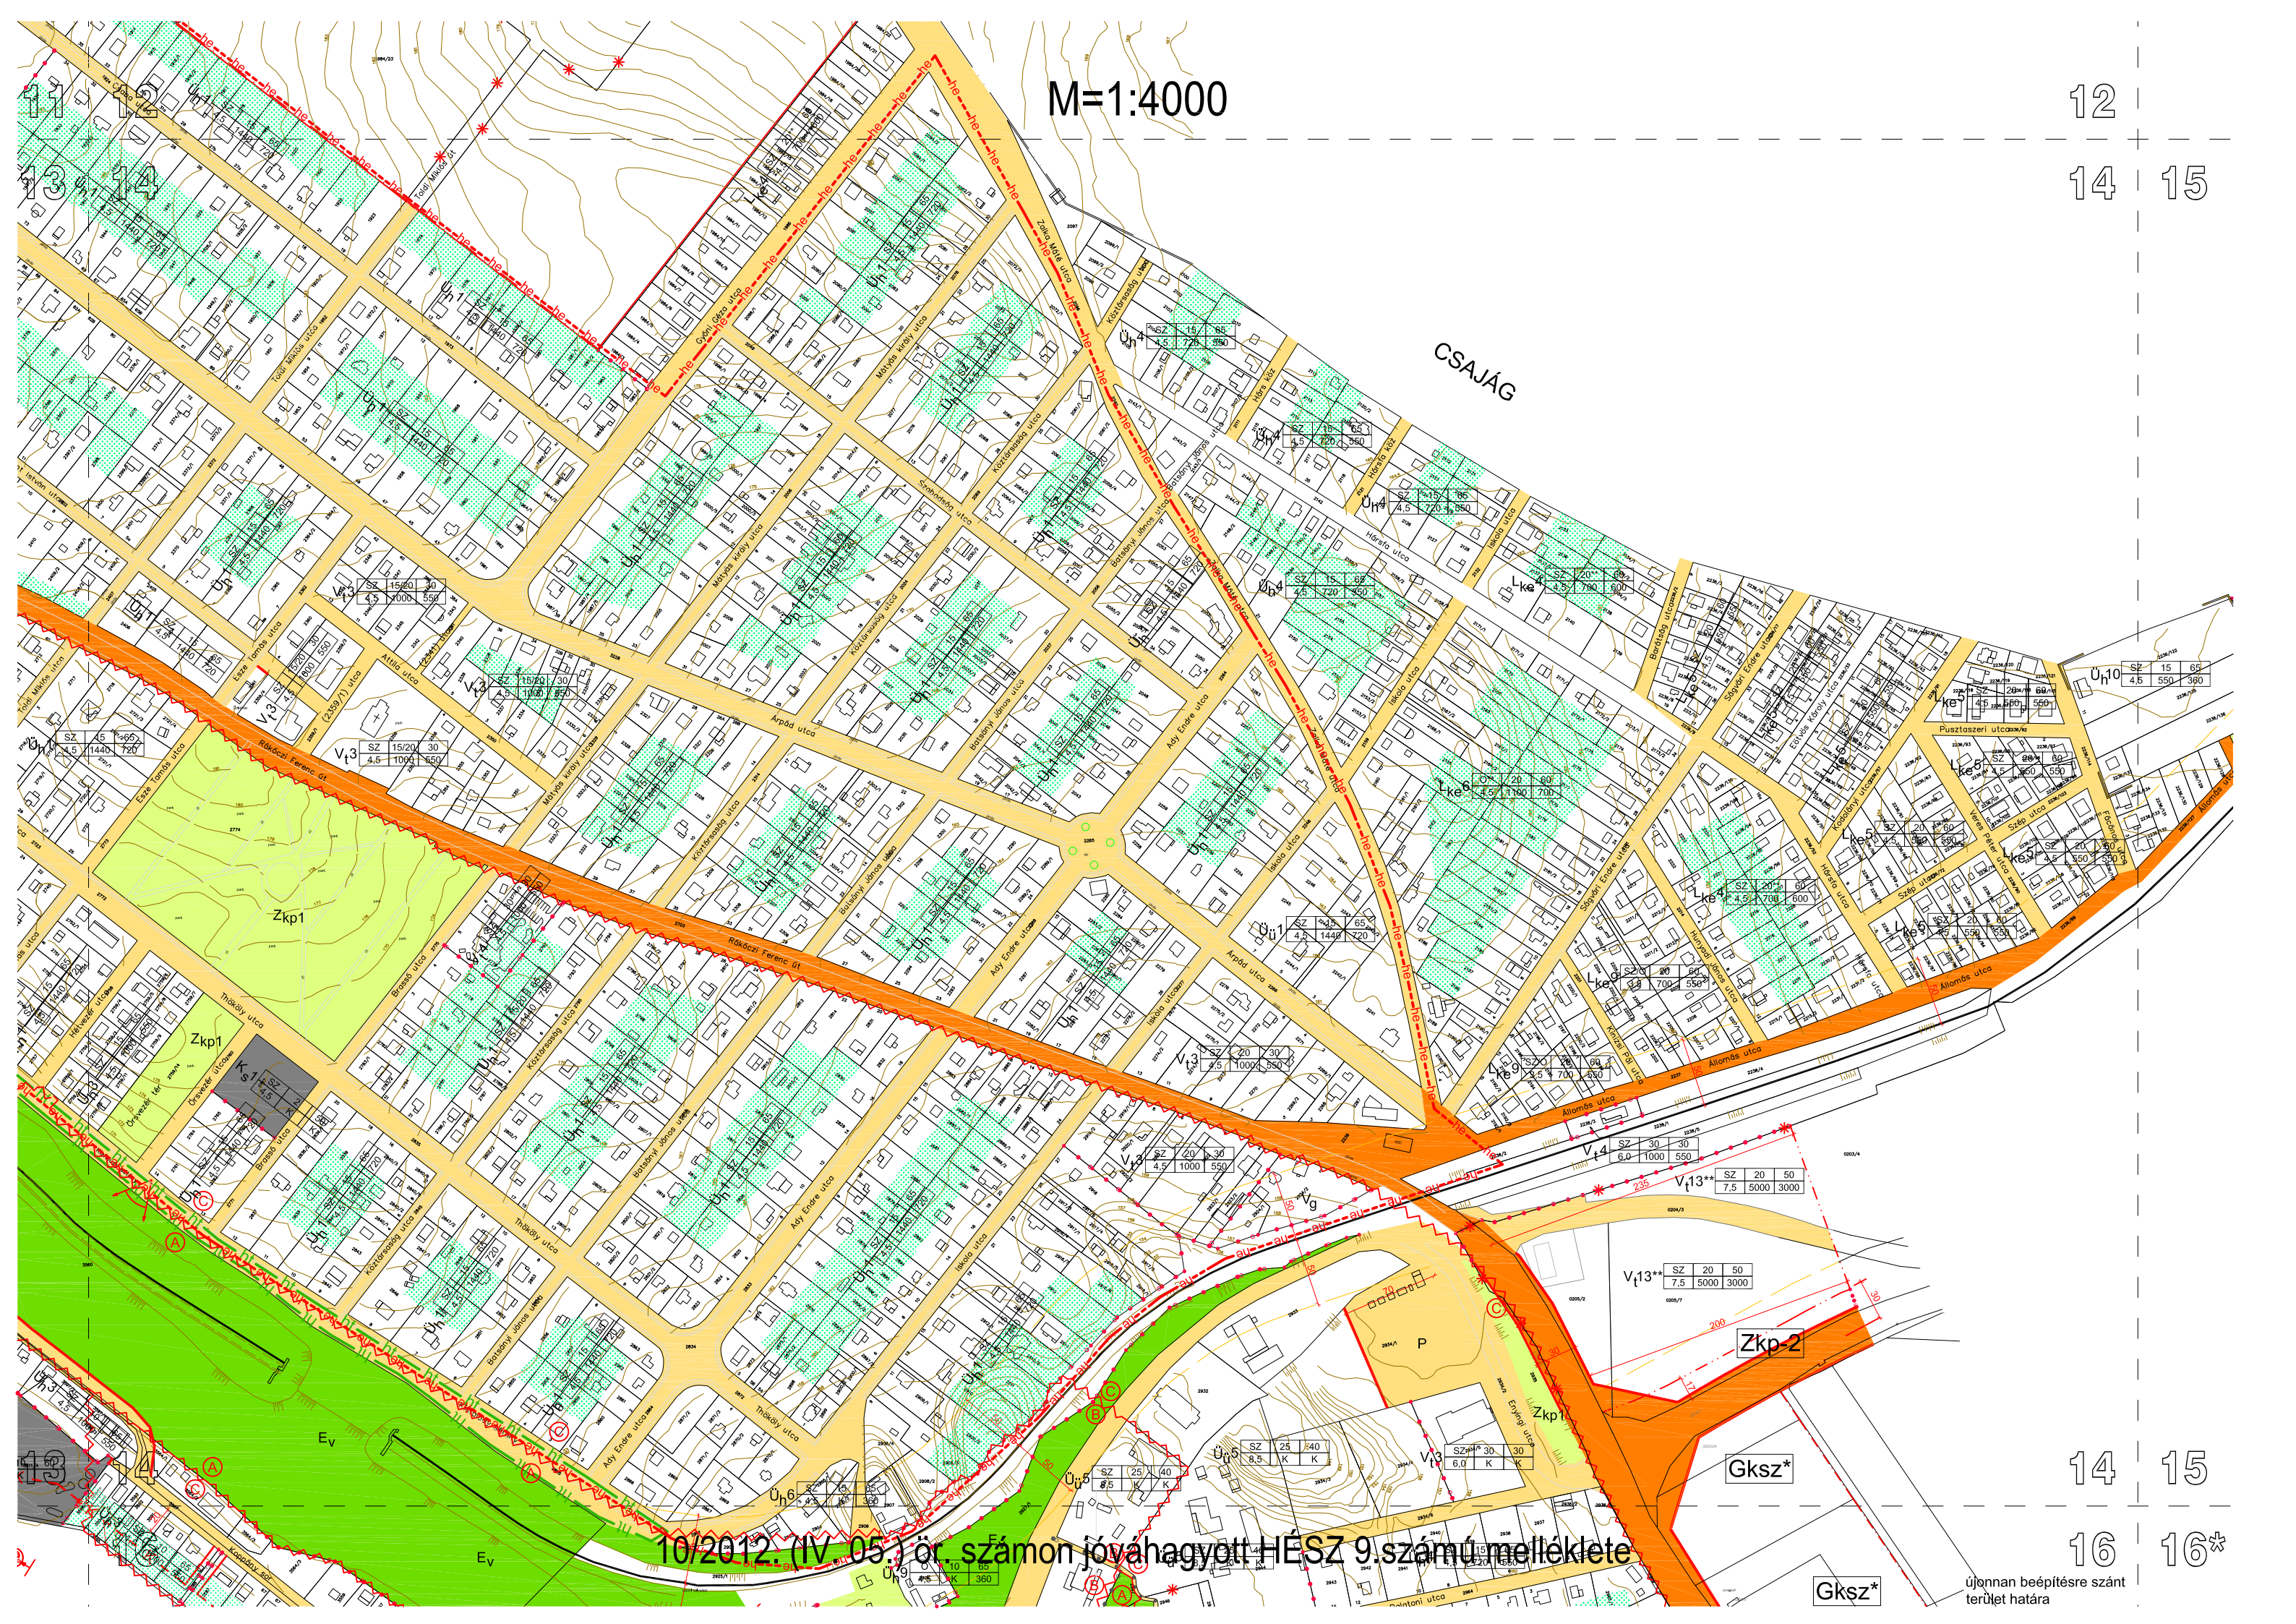

10/2012. (IV. 05.) ö. számú jóváhagyott HÉSZ 9.számú melléklete

14 15

16 16*

Gksz*

újonnan beépítésre szánt terület határa