BALATONKENESE TELEPÜLÉSRENDEZÉSI TERVE
MÓDOSÍTÁS

KÜLTERÜLET M=1: 10 000

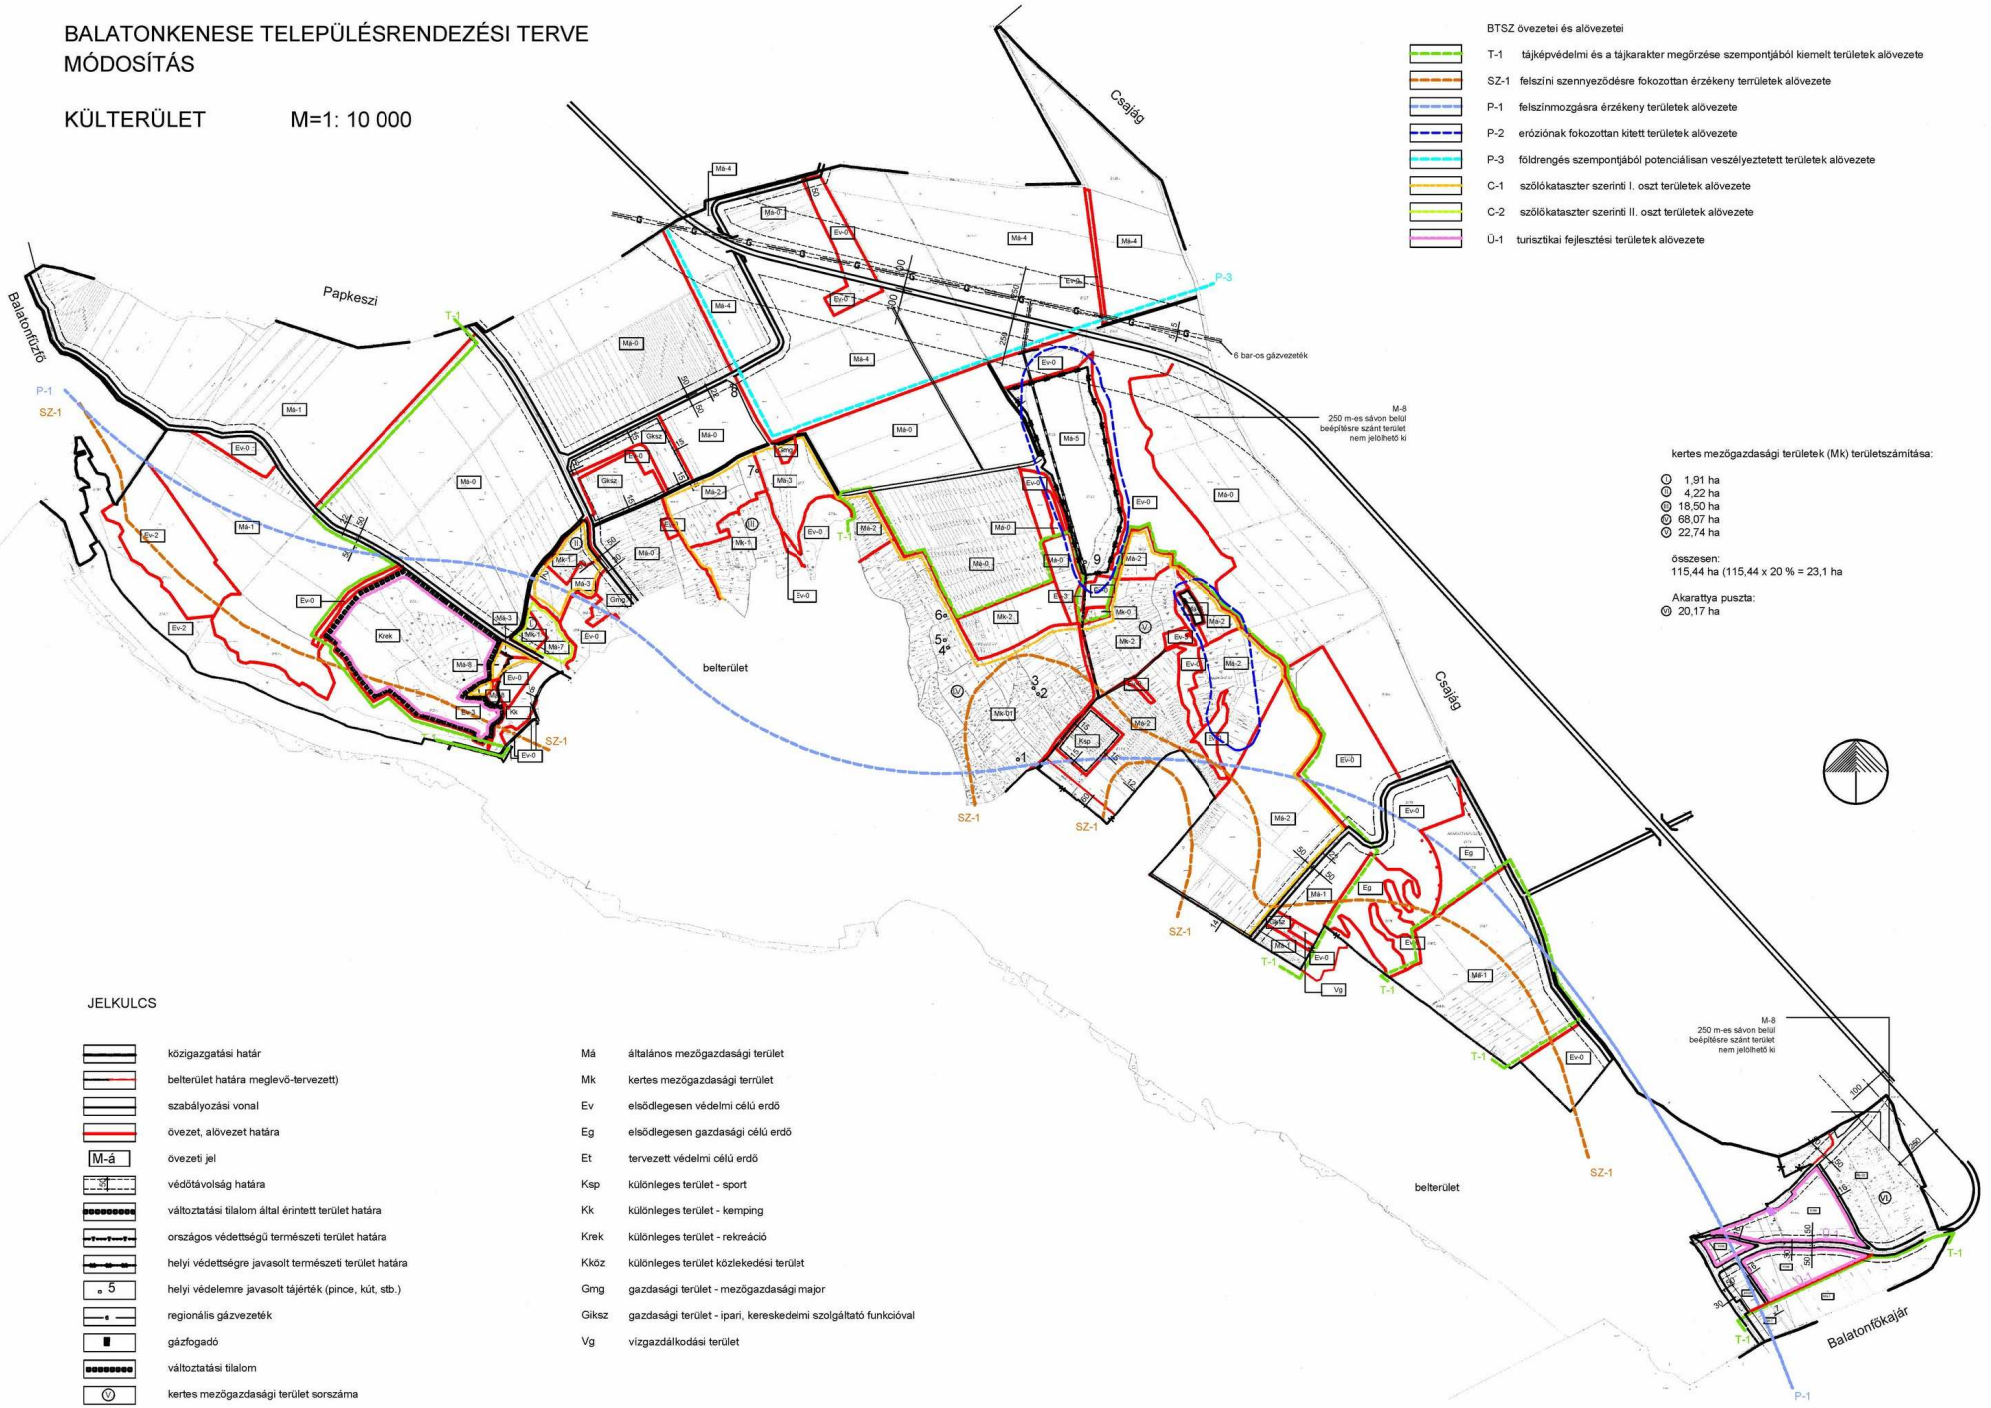

BTSZ övezetei és alövezetei

- T-1 tájképvédelmi és a tájkarakter megőrzése szempontjából kiemelt területek alövezete
- SZ-1 felszíni szennyeződésre fokozottan érzékeny területek alövezete
- P-1 felszínmozgásra érzékeny területek alövezete
- P-2 eróziónak fokozottan kitett területek alövezete
- P-3 földrengés szempontjából potenciálisan veszélyeztetett területek alövezete
- C-1 szőlőkataszter szerinti I. oszt területek alövezete
- C-2 szőlőkataszter szerinti II. oszt területek alövezete
- Ü-1 turisztikai fejlesztési területek alövezete

kertes mezőgazdasági területek (Mk) területszámítása:

- Ⅰ 1,91 ha
- Ⅱ 4,22 ha
- Ⅲ 18,50 ha
- Ⅳ 68,07 ha
- Ⅴ 22,74 ha

összesen:
115,44 ha (115,44 x 20 % = 23,1 ha

Akarattya puszta:
Ⅴ 20,17 ha

JELKULCS

közigazgatási határ	
belterület határa meglevő-tervezett)	
szabályozási vonal	
övezet, alövezet határa	
M-á	övezeti jel
30	védőtávolság határa
	változtatási tilalom által érintett terület határa
	országos védettségű természeti terület határa
	helyi védettségre javasolt természeti terület határa
5	helyi védelemre javasolt tájérték (pince, kút, stb.)
	regionális gázvezeték
	gázfogadó
	változtatási tilalom
Ⅴ	kertes mezőgazdasági terület sorszáma
	beültetési kötelezettségű terület határa
*	megszüntető jel

Má	általános mezőgazdasági terület
Mk	kertes mezőgazdasági terrület
Ev	elsődlegesen védelmi célú erdő
Eg	elsődlegesen gazdasági célú erdő
Et	tervezett védelmi célú erdő
Ksp	különleges terület - sport
Kk	különleges terület - kemping
Krek	különleges terület - rekreáció
Kköz	különleges terület közlekedési terület
Gmg	gazdasági terület - mezőgazdasági major
Giksz	gazdasági terület - ipari, kereskedelmi szolgáltató funkcióval
Vg	vízgazdálkodási terület

a 19/2006.(X.26.) önkormányzati rendelettel jóváhagyott szabályozási terv melléklete

Art & Arch Bt. 1028 Bp. Kertváros u. 51.	Megbízó: **Balatonkenese Nagyk özség Önkormányzata Polgármesteri Hivatala**
	Munka megnevezése: **Balatonkenese Nagyközség településrendezési terv módositás**
	Rajz megnevezése: **Külterület**
	Felelős tervező: **S. Zlamál Ilona vezető tervező TR1, TT1, E1 01-1808**
	Tervező: **Drobni Mária K-1, TT-2, TR-2 01-0106**
	Dátum: **2006. október**